

ORIENTACJA 1 : 25000

województwo : 10 Łódźskie
powiat : 11 poddębicki
jednostka ewidencyjna : 03 - 4 miasto Poddębice
obwód ewidencyjny : 01, 06, 07, 08, 14
obekt : ul. Kochanowskiego, Ryja, Osiedlowa, Świerczewskiego, Gdwinadzka, Kopernika, Ziłowa, Trzaska, Trzaski, Podgórna, 25-go Lipca, Polna, Myszelewska

MAPA DO CEIÓW PROJEKTOWYCH

SKALA 1 : 500

Mapa niniejsza opracowana na podstawie mapy numerycznej, maszta Poddębice, skale nr. 6 168.23 17.3, 22.1, ... 4, oraz pomiaru uzależnionego wykonanego w 2015 roku. Uklad współrzędnych : 2000, Poczta odbiorcza : Kosztów 1860

Mapa niniejsza nie jest przeznaczona do celów projektowych, nie gwarantujemy jej dokładności, nie ponosimy odpowiedzialności za szkody wynikające z jej użycia. Mapa niniejsza jest dokumentem archiwalnym, za wra przekazywania nie gwarantujemy do inwentaryzacji przez gminę, nie gwarantujemy jej dokładności, nie ponosimy odpowiedzialności za szkody wynikające z jej użycia. Mapa niniejsza jest dokumentem archiwalnym, za wra przekazywania nie gwarantujemy do inwentaryzacji przez gminę, nie gwarantujemy jej dokładności, nie ponosimy odpowiedzialności za szkody wynikające z jej użycia.

Zgłoszenie nr. GN.6640.1776.2015

Praga 21.12.2015.

Pracownia Usług Geodetycznych
Kartograficznych "GEOS"
Praga 21.12.2015.
NIP: 6311008955, REGON: 20264133
tel. 79 610 020

Wycenienie



Geodeta
mgr inż. Piotr Brzozowski

P.1011.2015.1723

29.12.2015

Geodeta Urzędnik
Tadeusz Mierzejewski
Praga 21.12.2015.
NIP: 6311008955, REGON: 20264133
tel. 79 610 020

łączy arkusz 8

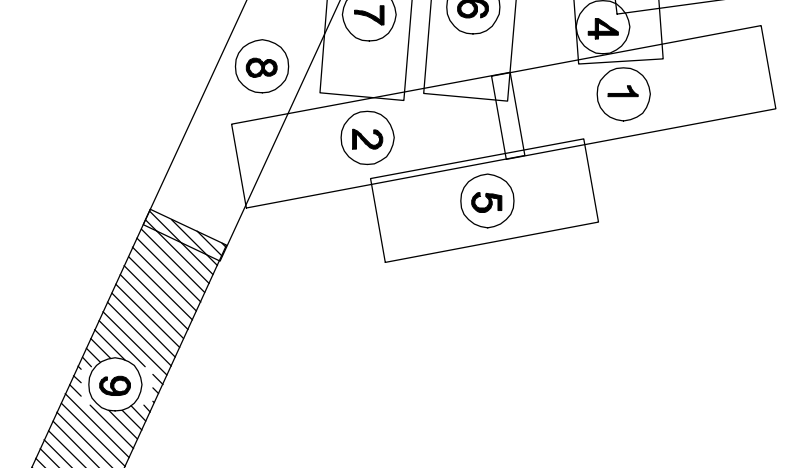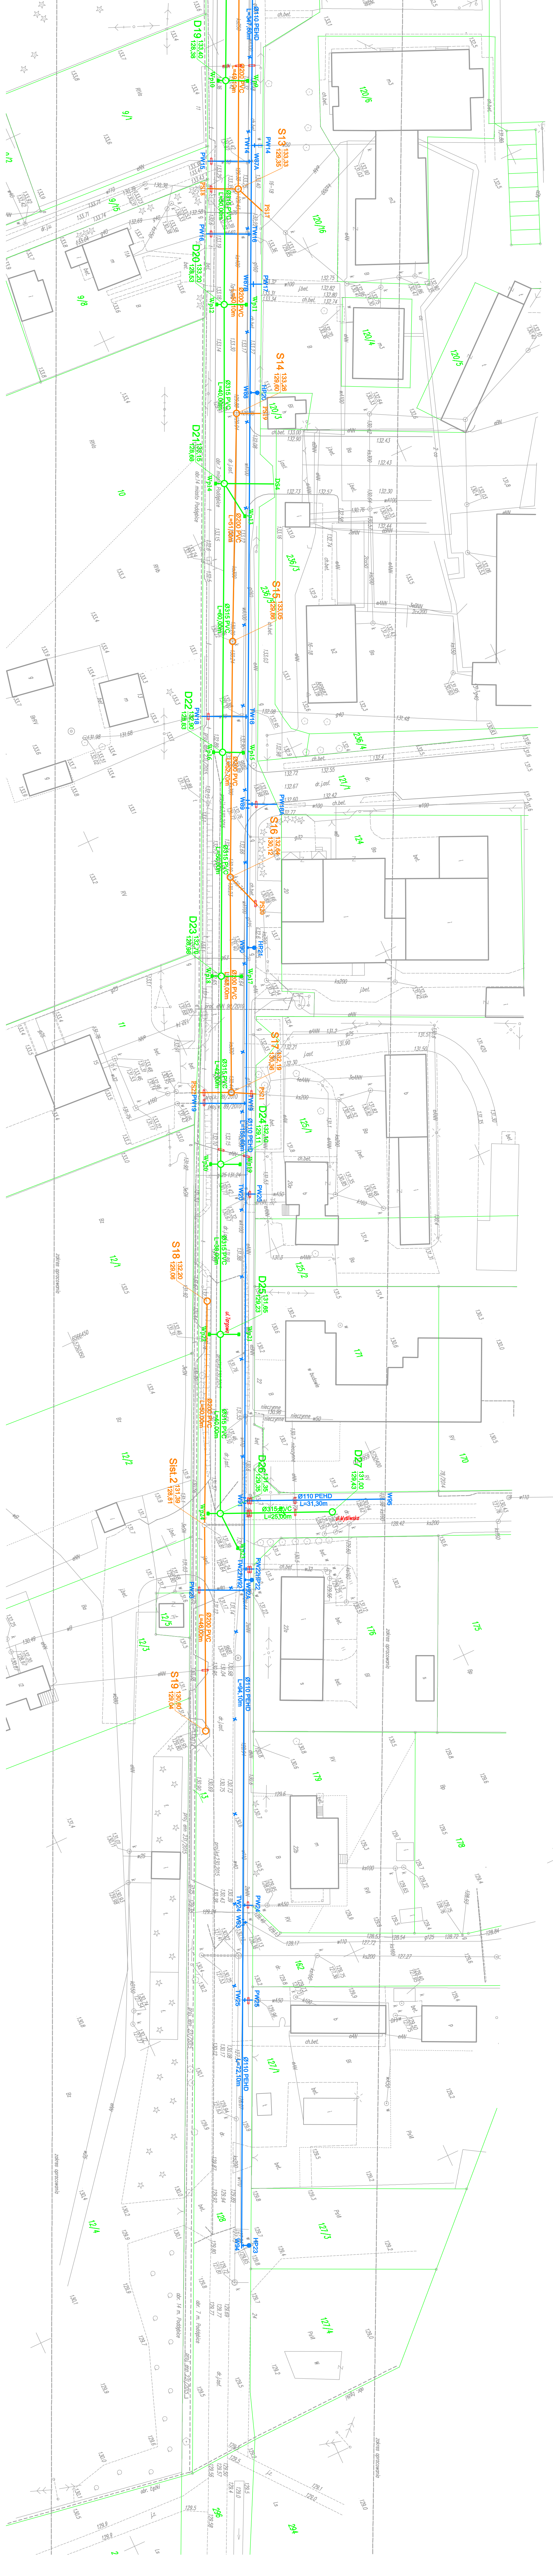

- Kanalizacja sanitarna
- Studnia kanalizacji sanitarnej $\varnothing 1200\text{mm}$
- Studnia kanalizacji sanitarnej $\varnothing 425\text{mm}$
- Wodociąg
- Hydrant p.poz.
- Kanalizacja deszczowa
- Studnia kanalizacji deszczowej $\varnothing 1200\text{mm}$
- Wpust deszczowy
- Urządzenie do likwidacji
- Dwudzielne rury osłonowe $\varnothing 110$ L=2m
- Rura osłonowa PEHD RC, przewiert sterowany

Powierzam zgodność niniejszej mapy zawieszonej pod datą 29.12.2015r. oraz zgodność skanowanych plików i podpisów

Przedsiębiorstwo Inżynierii
Projekt 2

Zadanie: Przebudowa i rozbudowa infrastruktury wodno-kanalizacyjnej w
Obiekt: ul. Tangwa

Investor: Gmina Poddębice
ul. Łódzka 17/21
98-200 Poddębice

Rysunek: Plan zagospodarowania terenu
Branża: Sanitarna

Projektant: inż. Agnieszka Rak