
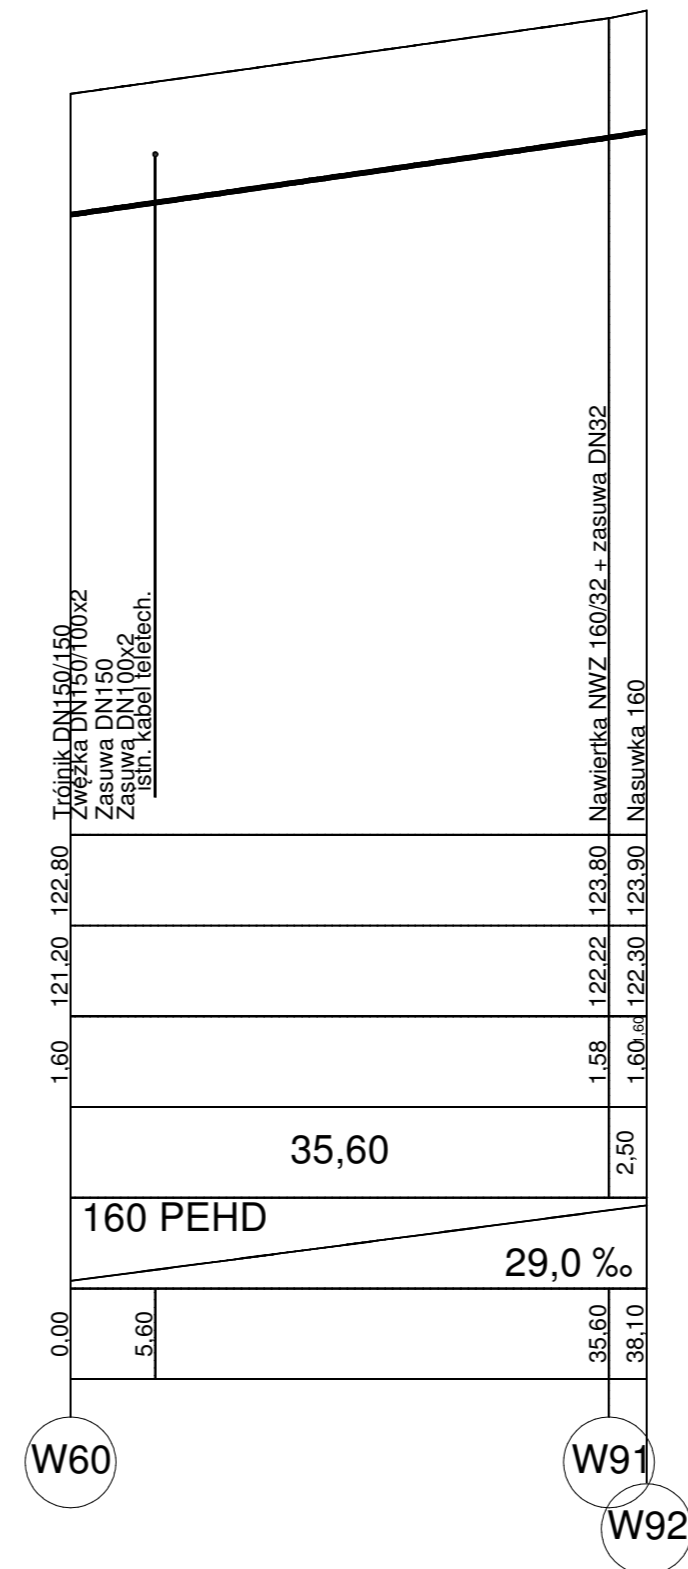


Poziom porównawczy 113,00 m n.p.m.

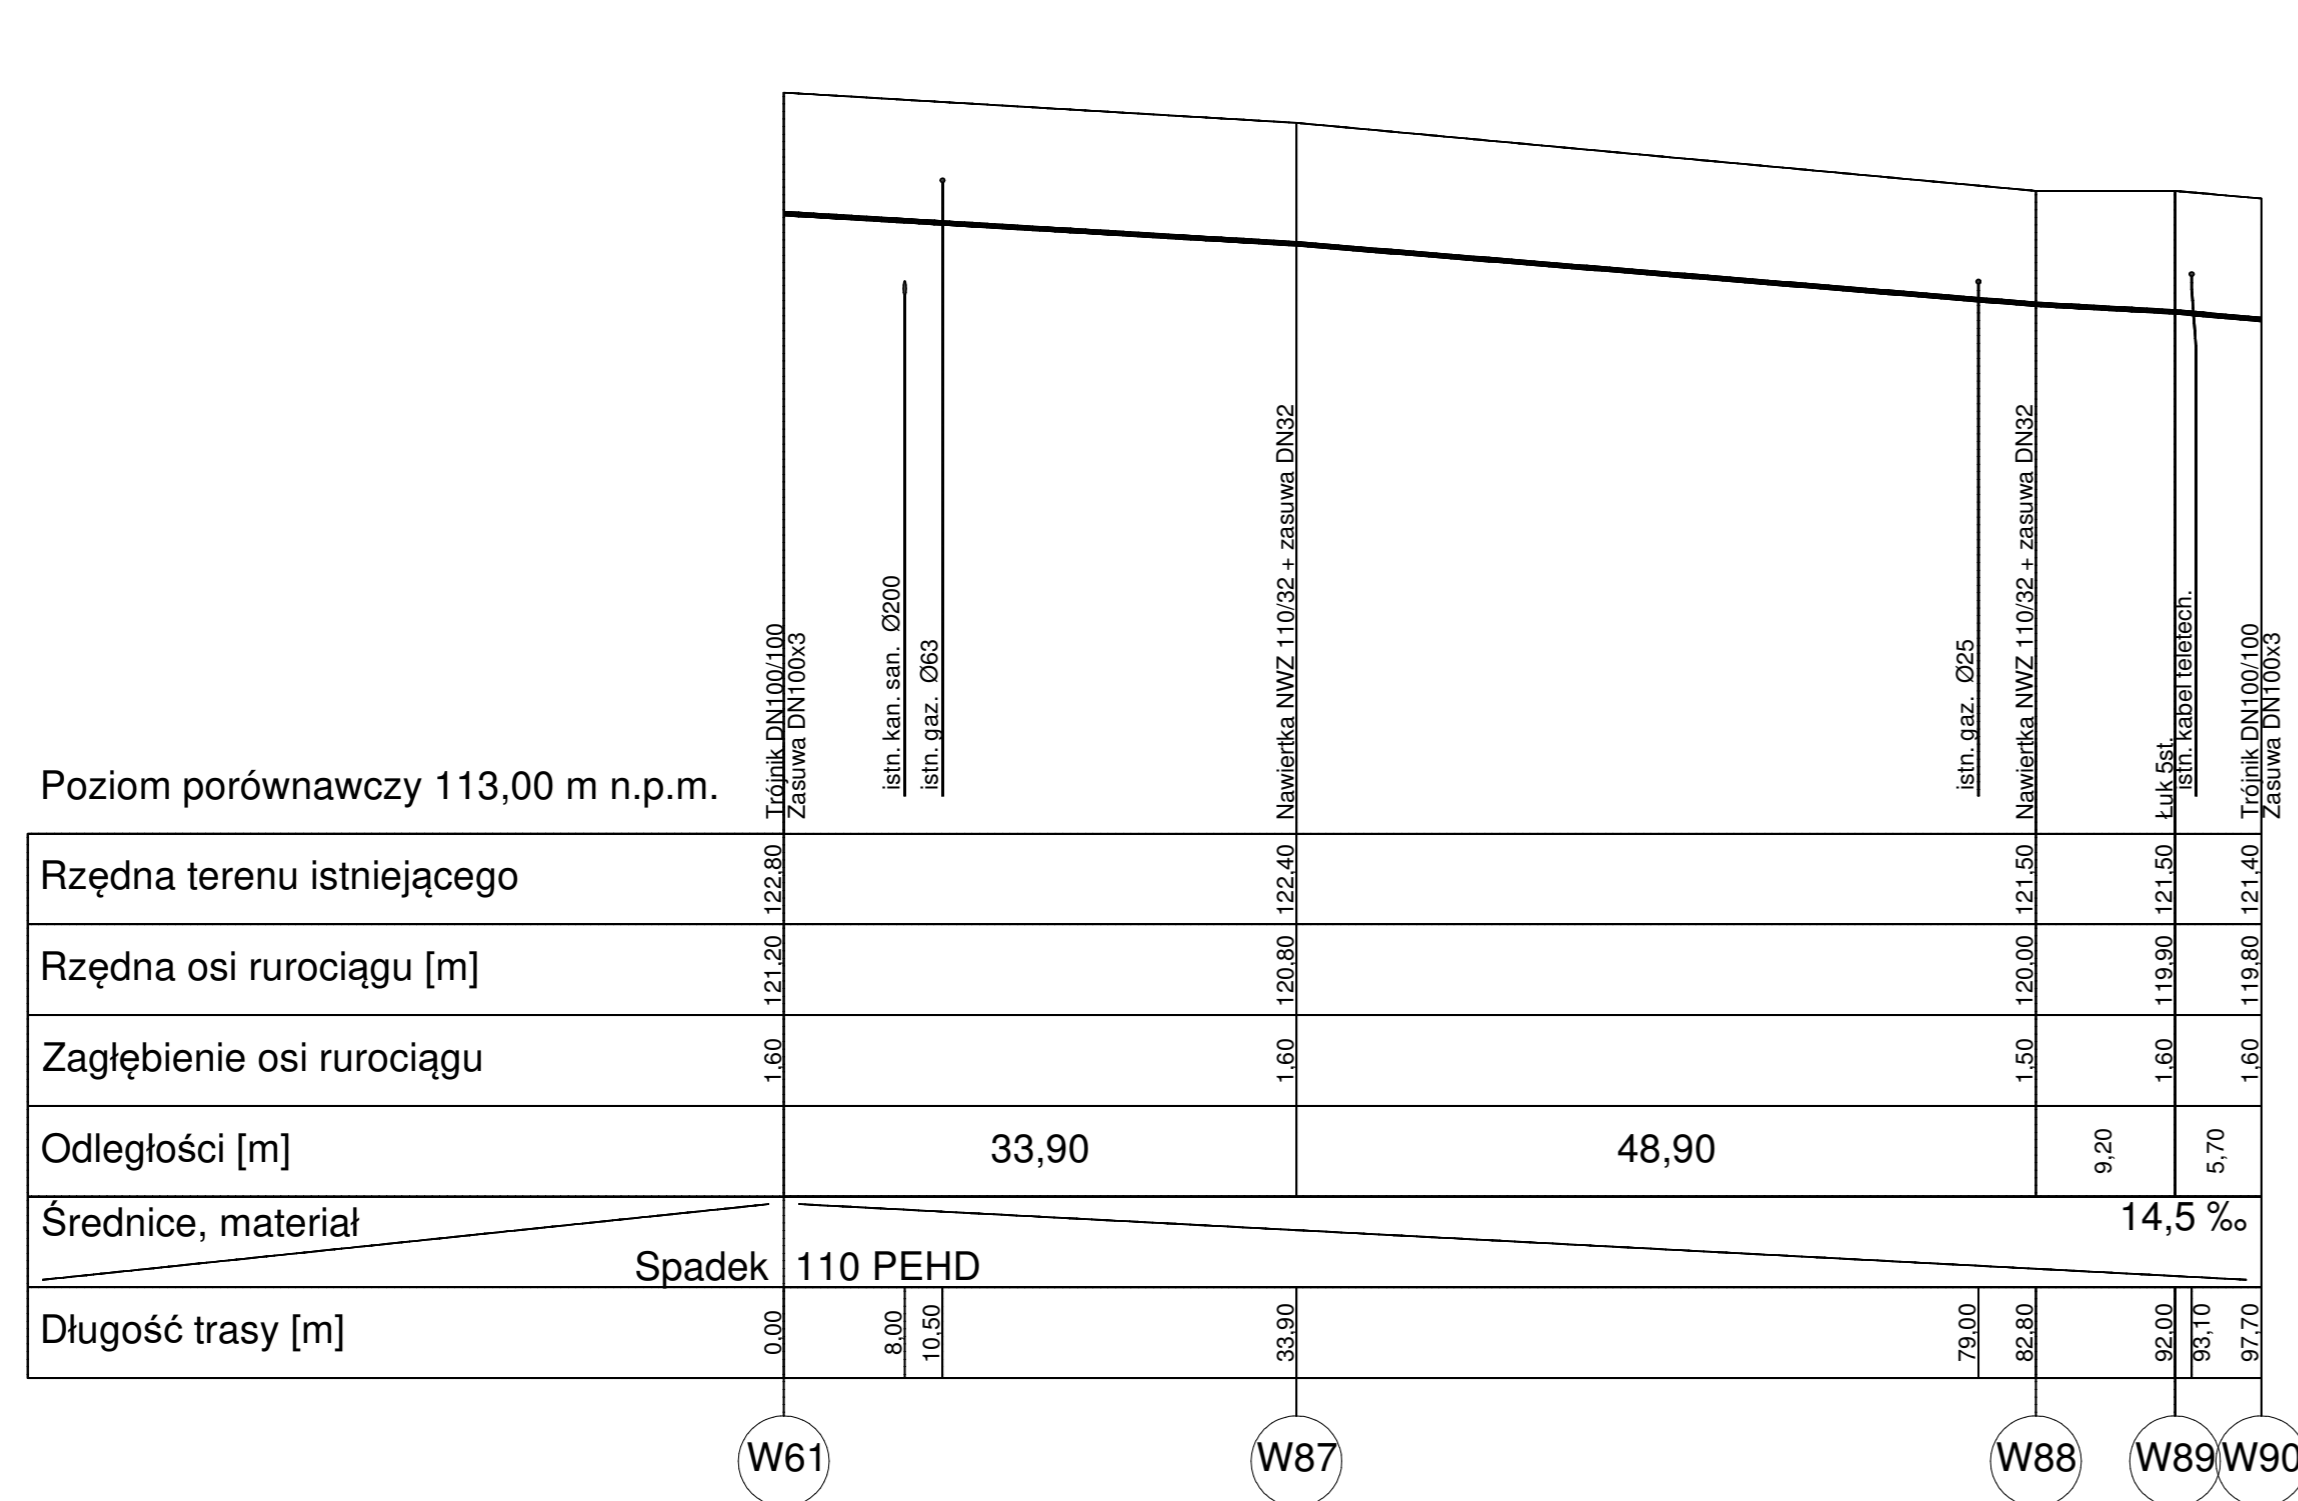

Obiekt: Przebudowa sieci wodociągowej wraz z przyłączami oraz rozdział sieci ogólnospławnej na sanitarną i deszczową w ul. 1-go Maja, Piotrowskiego, i Kilińskiego w Poddębicach			
Inwestor: M.P.W.iK. ul. Parzęczewska 29/35 99-200 Poddębice		data : grudzień 2017	
Rysunek: Profil wodociągu W61-W90 i W60-W92		nr rysunku : PW2	
Branża	Sanitarna	skala 1:100/500	
Projektant	mgr inż. Michał Szcześniak LOD/2094/PWOS/13	Podpis	Data