


PARTER - 1:50

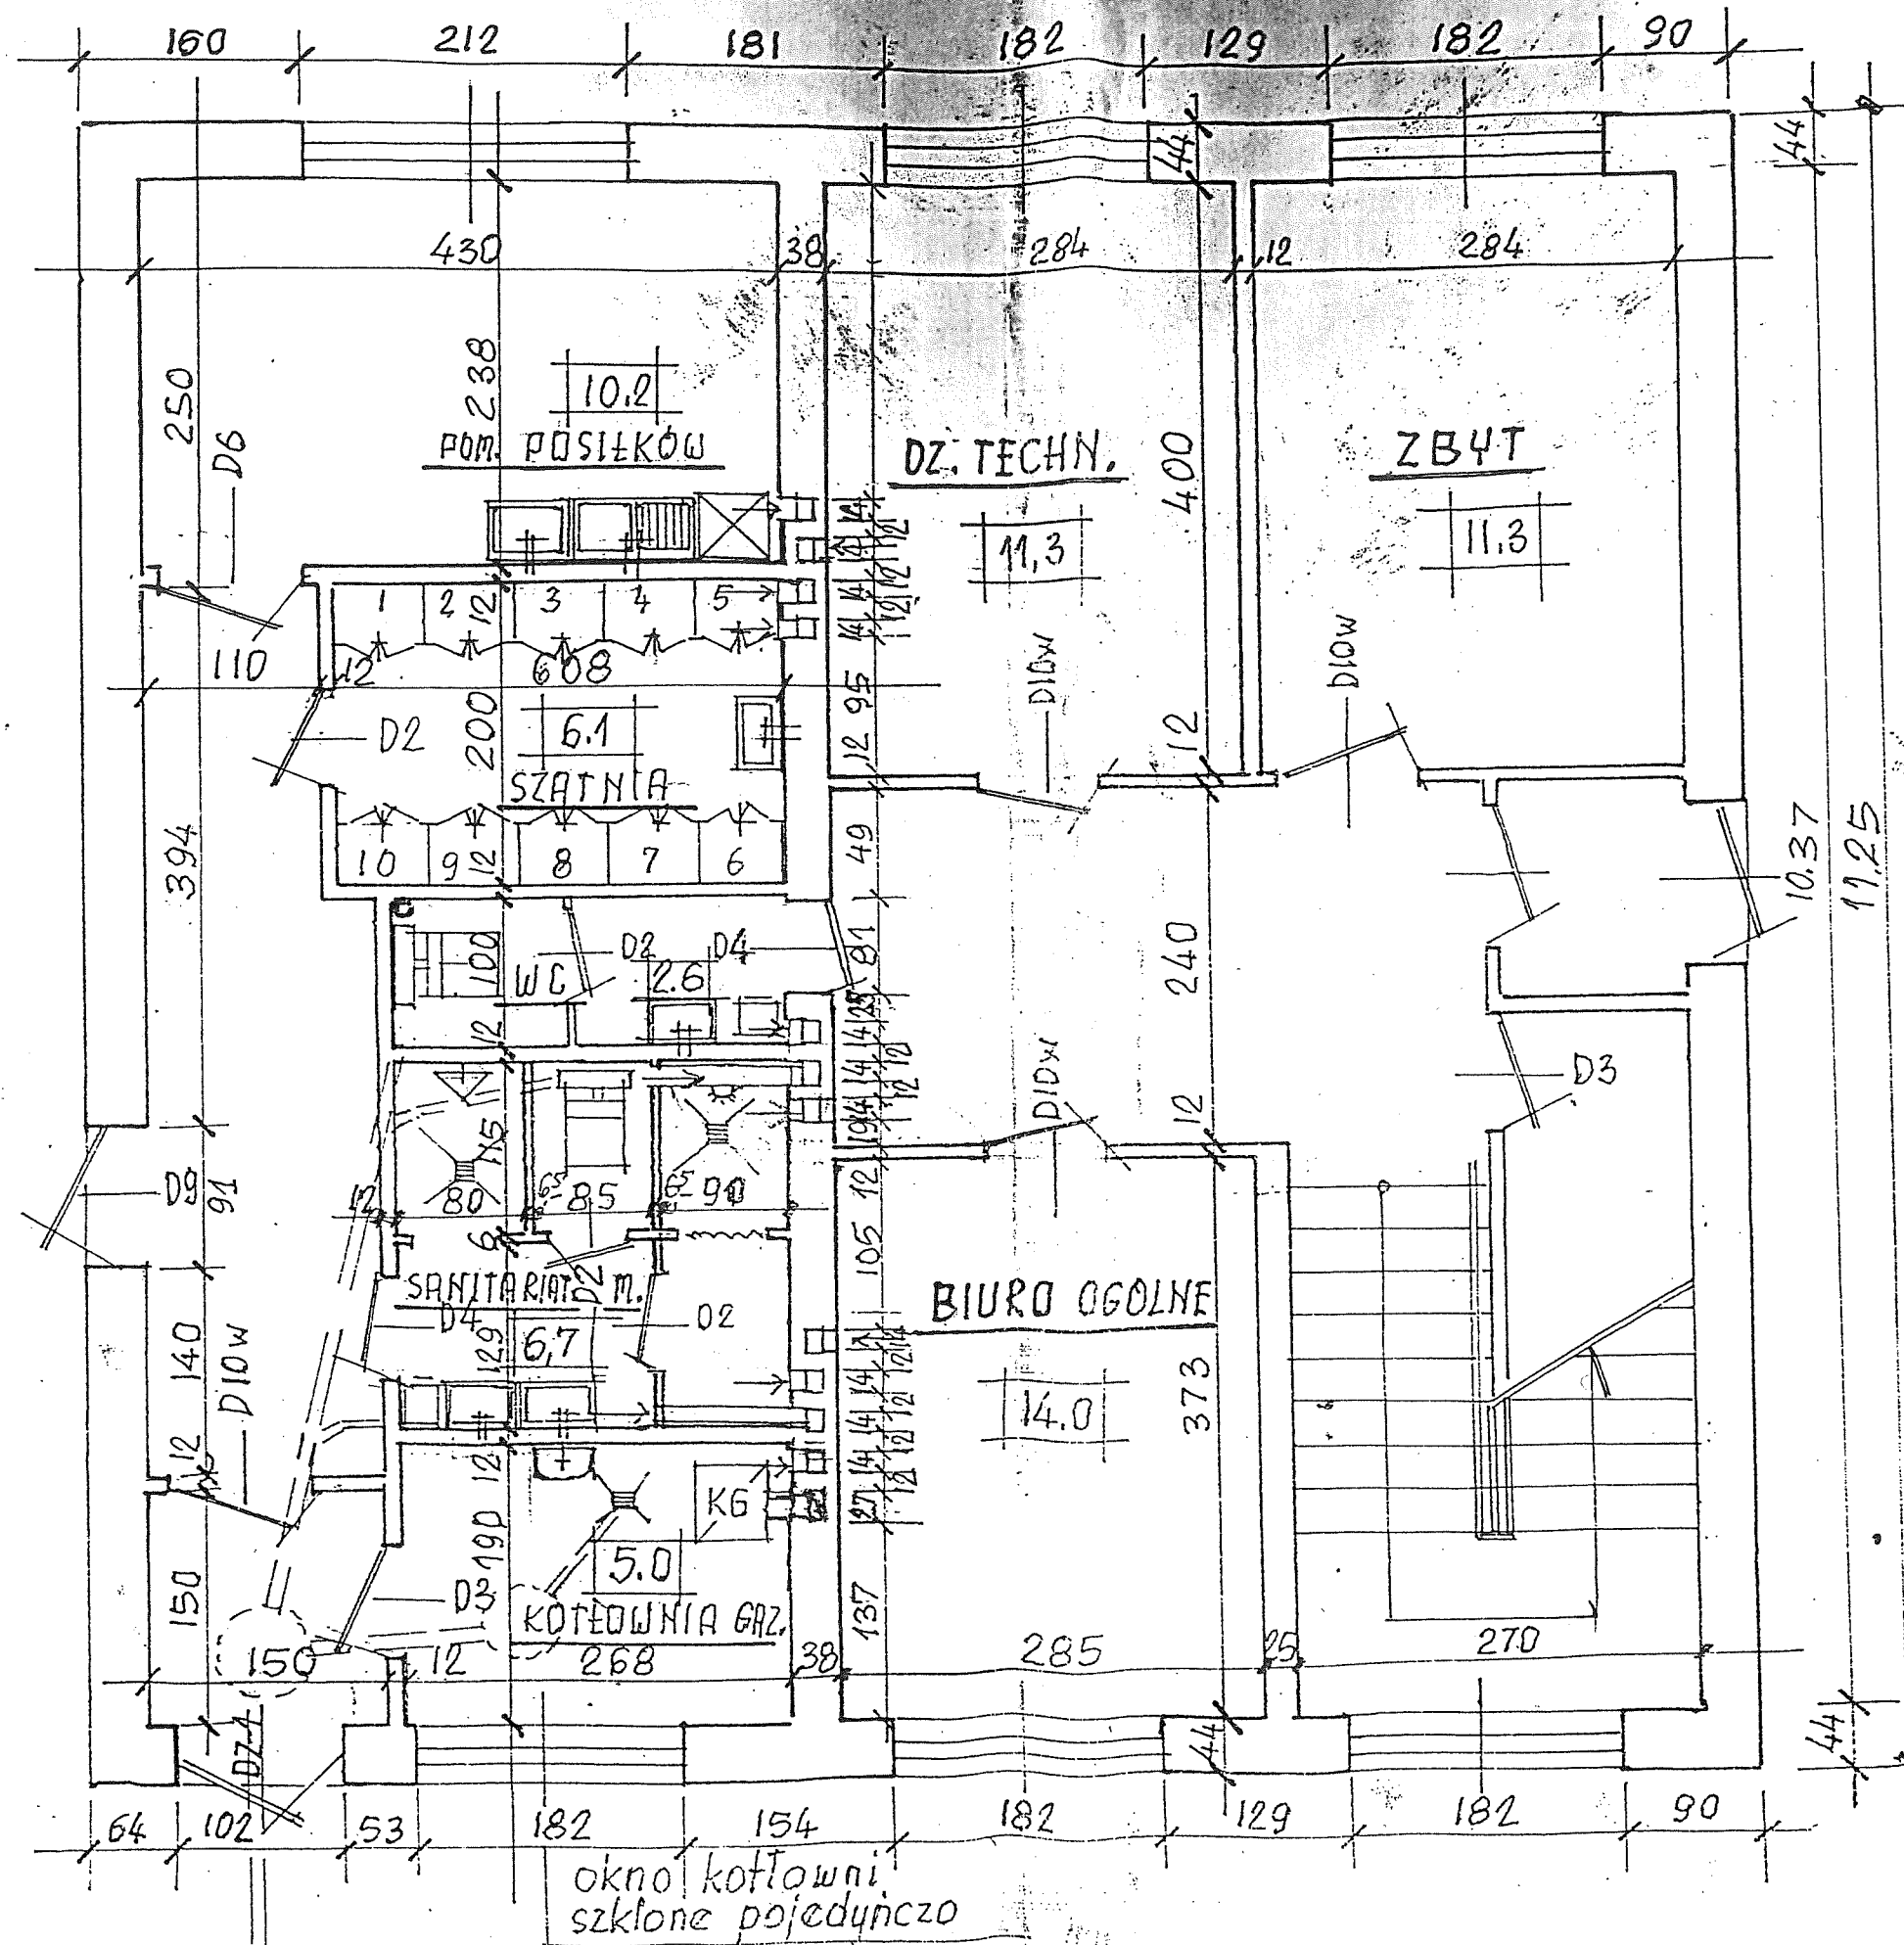


HENRYK BUGAJ - Inst. bud.
 ul. z 8 6. ust. 1 pkt 1 i 2 pr. bud.
 Lubuska, ul. Południowa 4/17

11.09.95 *[Signature]*

128 m² podł.

PIĘTRO - 1:50

Rys. 30

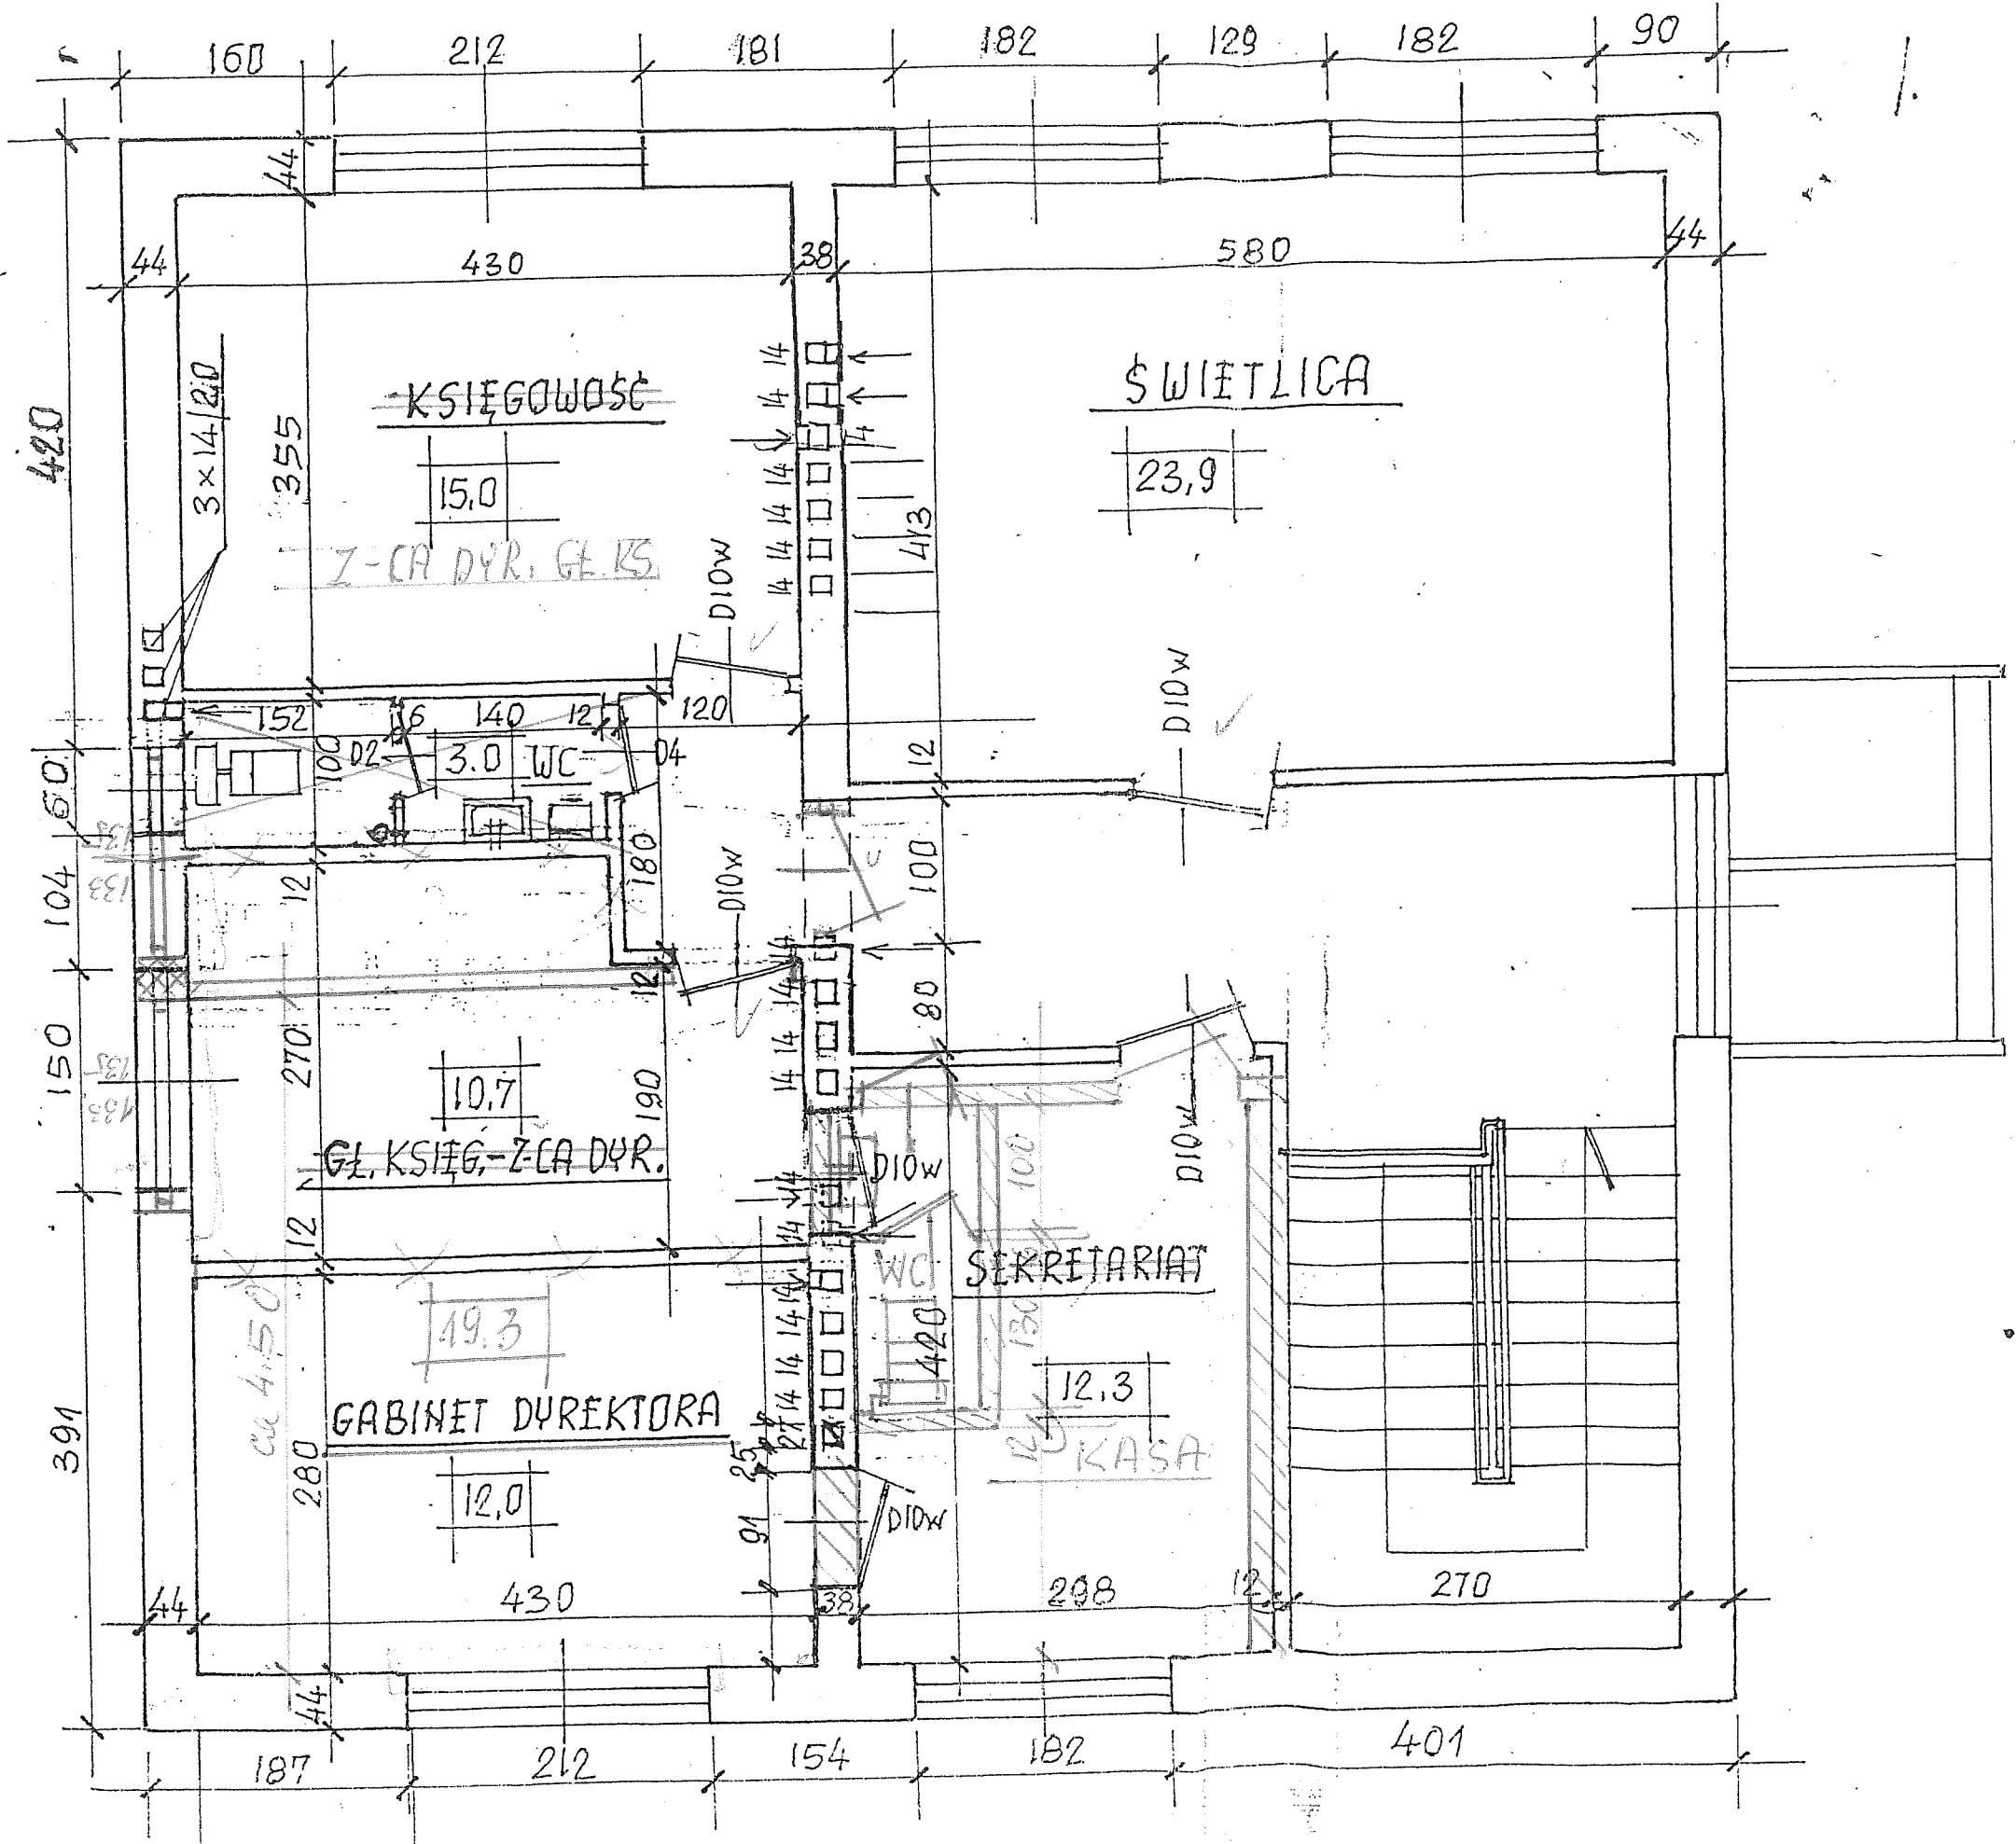

Zmiany dokonat, na wniosek
ożytkownika, insp. nadzoru inwestorskiego

HENRYK BUGAJ - Inż. bud.
upr. z § 6 ust. 1 pkt 1 i 2 pr. bud.
Podębica, ul. Południowa 4/17

4.09.95