

województwo : 10 łódzkie  
 powiat : 11 poddębicki  
 jednostka ewidencyjna : 03 - 4 miasto Poddębice  
 obręb ewidencyjny : 0009 09  
 obiekt : dz. nr: 17/3, 199

## MAPA DO CELÓW PROJEKTOWYCH

SKALA 1 : 500

Mapę niniejszą opracowano na podstawie mapy numerycznej miasta Poddębice, sekcja nr: 6.166.29.17.2, oraz pomiaru uzupełniającego wykonanego w listopadzie 2017 roku. Układ współrzędnych : "2000". Poziom odniesienia : Kronsztadt 1960  
 Mapa aktualna na dzień: 17.11.2017 r.

Na mapie uwidoczniono przebieg przewodów podziemnych pomierzonych, udostępnionych przez gestorów sieci i dokumentacji archiwalnych. Za brak przewodów nie zgłoszonych do inwentaryzacji (art. 43 ustawy Prawo Budowlane z dn. 07.07.1994 r. Dz. u. Nr 89 poz. 414), nie udostępnionych przez gestorów sieci wykonawca map d/c projektowych nie ponosi odpowiedzialności. Mapa d/c projektowych została wykonana bez ustalenia obciążeń służebnościami gruntowymi. Granice działek nr 199, 17/3 prawnie ustalone.

Zgłoszenie nr: GN.6640.1600.2017

Praga 20.11.2017 r.

wykonawca:


kierownik roboty:

### LEGENDA



zakres ułożenia kostki

ZA ZGODNOŚĆ Z ORYGINAŁEM:

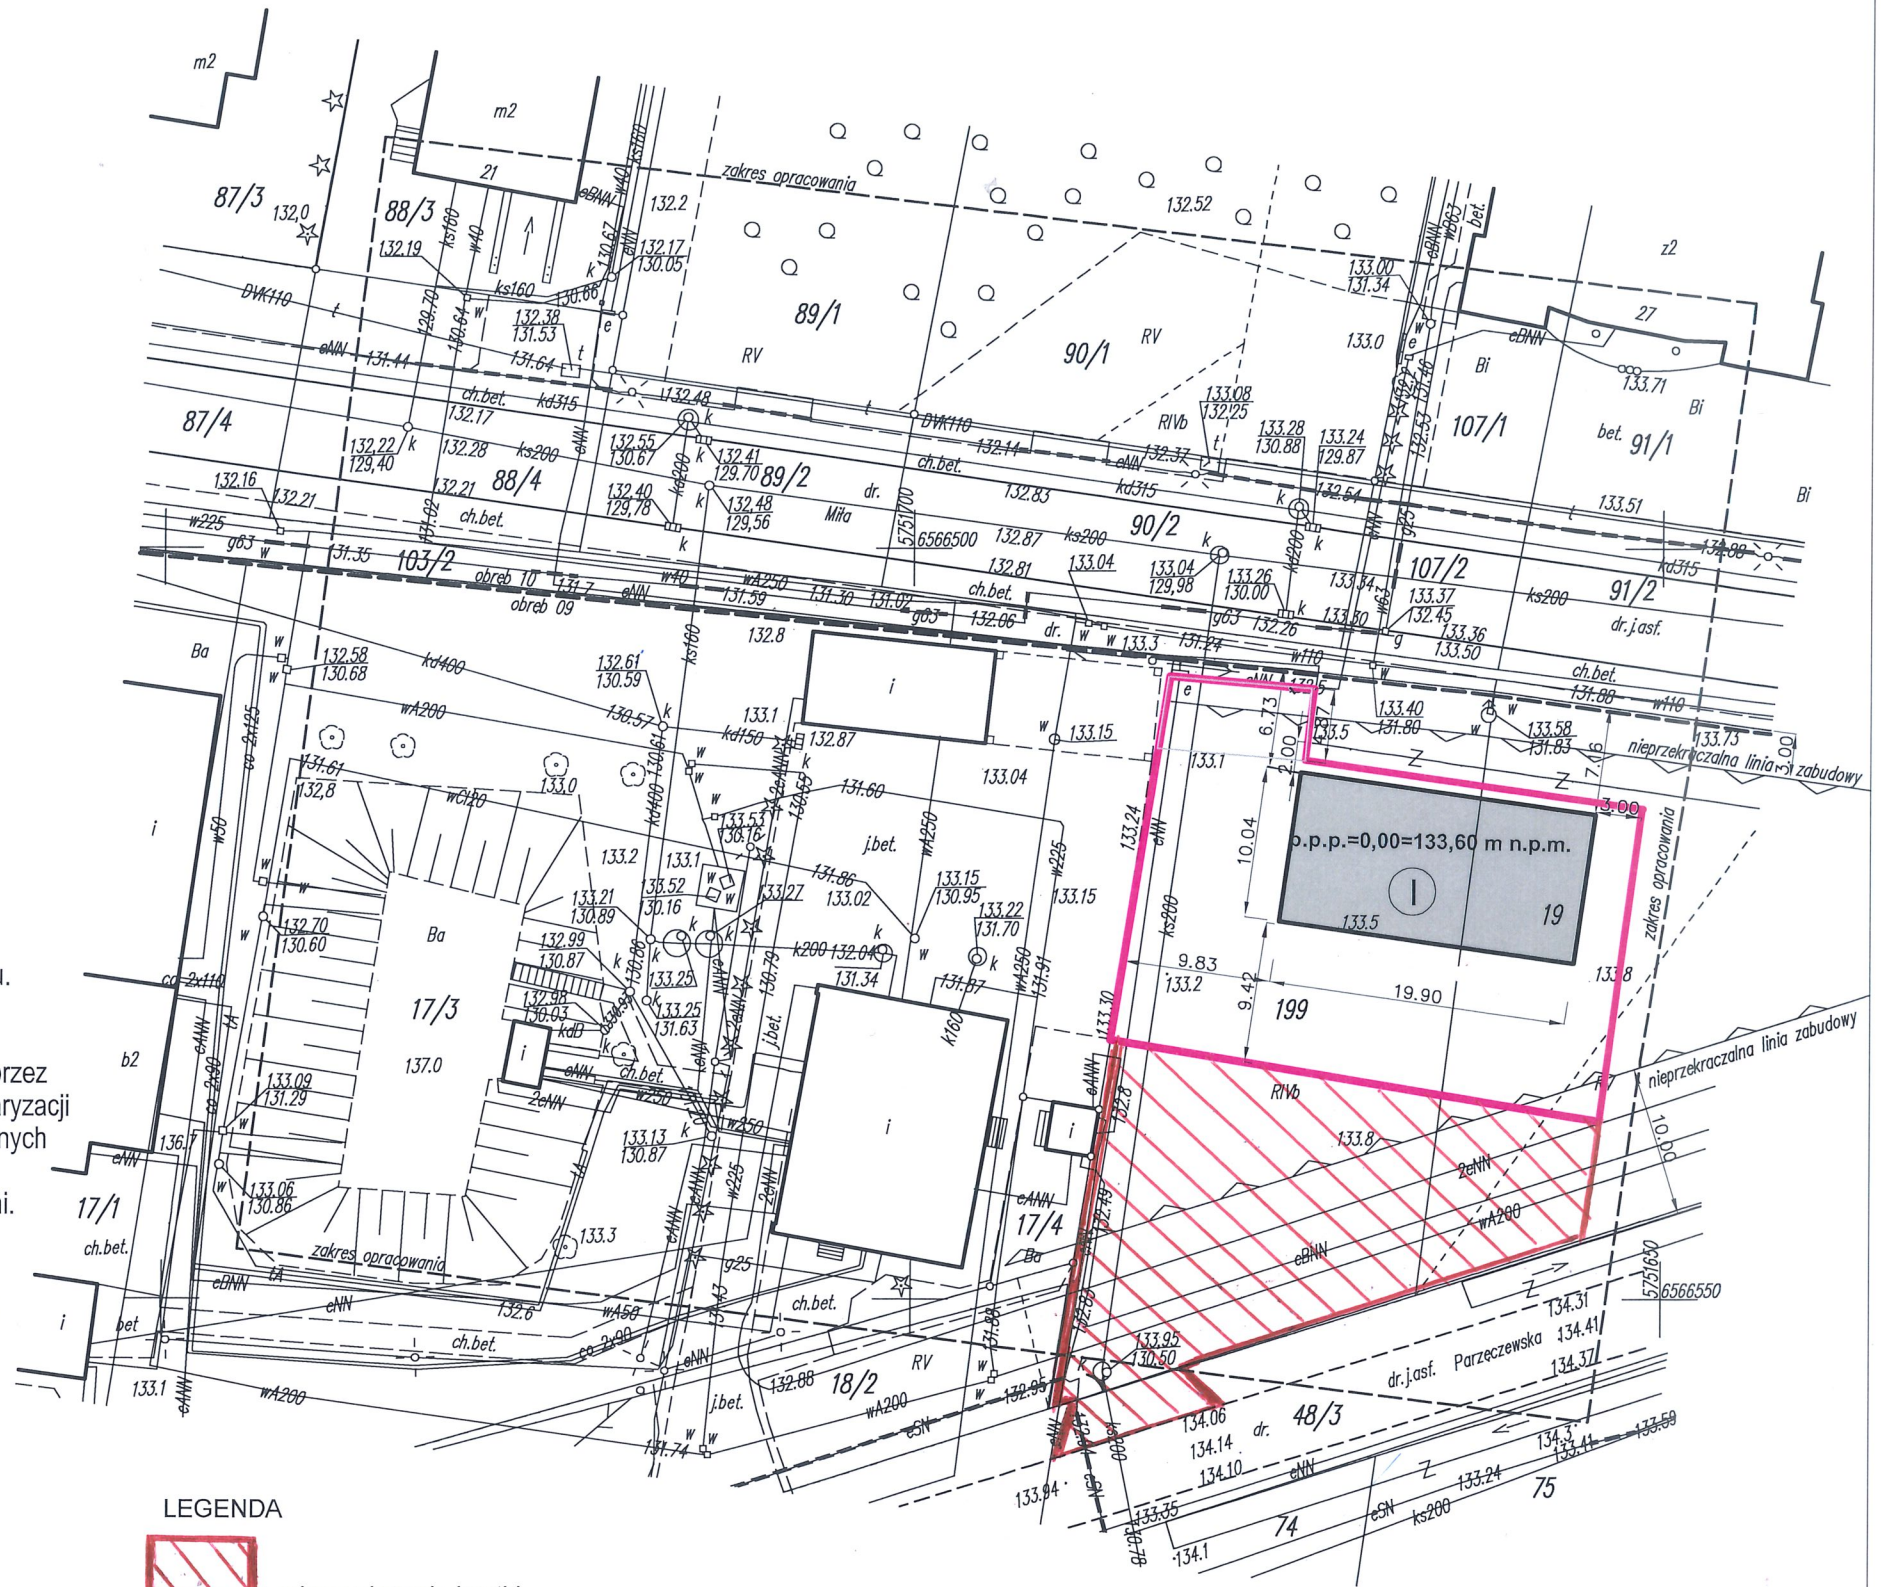

TYTUŁ: <b>PROJEKT BUDOWLANY</b> wiaty garażowej dla Miejskiego Przedsiębiorstwa Wodociągów i Kanalizacji w Poddębicach Sp. z o.o. Poddębice ul. Parzęczewska działka nr 199 i 19, obręb nr 9			
INWESTOR: Miejskie Przedsiębiorstwo Wodociągów i Kanalizacji w Poddębicach Sp. z o.o., ul. Parzęczewska 29/35, 99-200 Poddębice		NR RYS. A-01	NR OPR.
TYTUŁ RYS: <b>PLAN ZAKRESU UŁOŻENIA KOSTKI</b>		SKALA 1:500	DATA 10.2020
faza projektu: <b>PROJEKT BUDOWLANY</b>			
branża: <b>ARCHITEKTURA</b>			
architektura			
instalacje			