
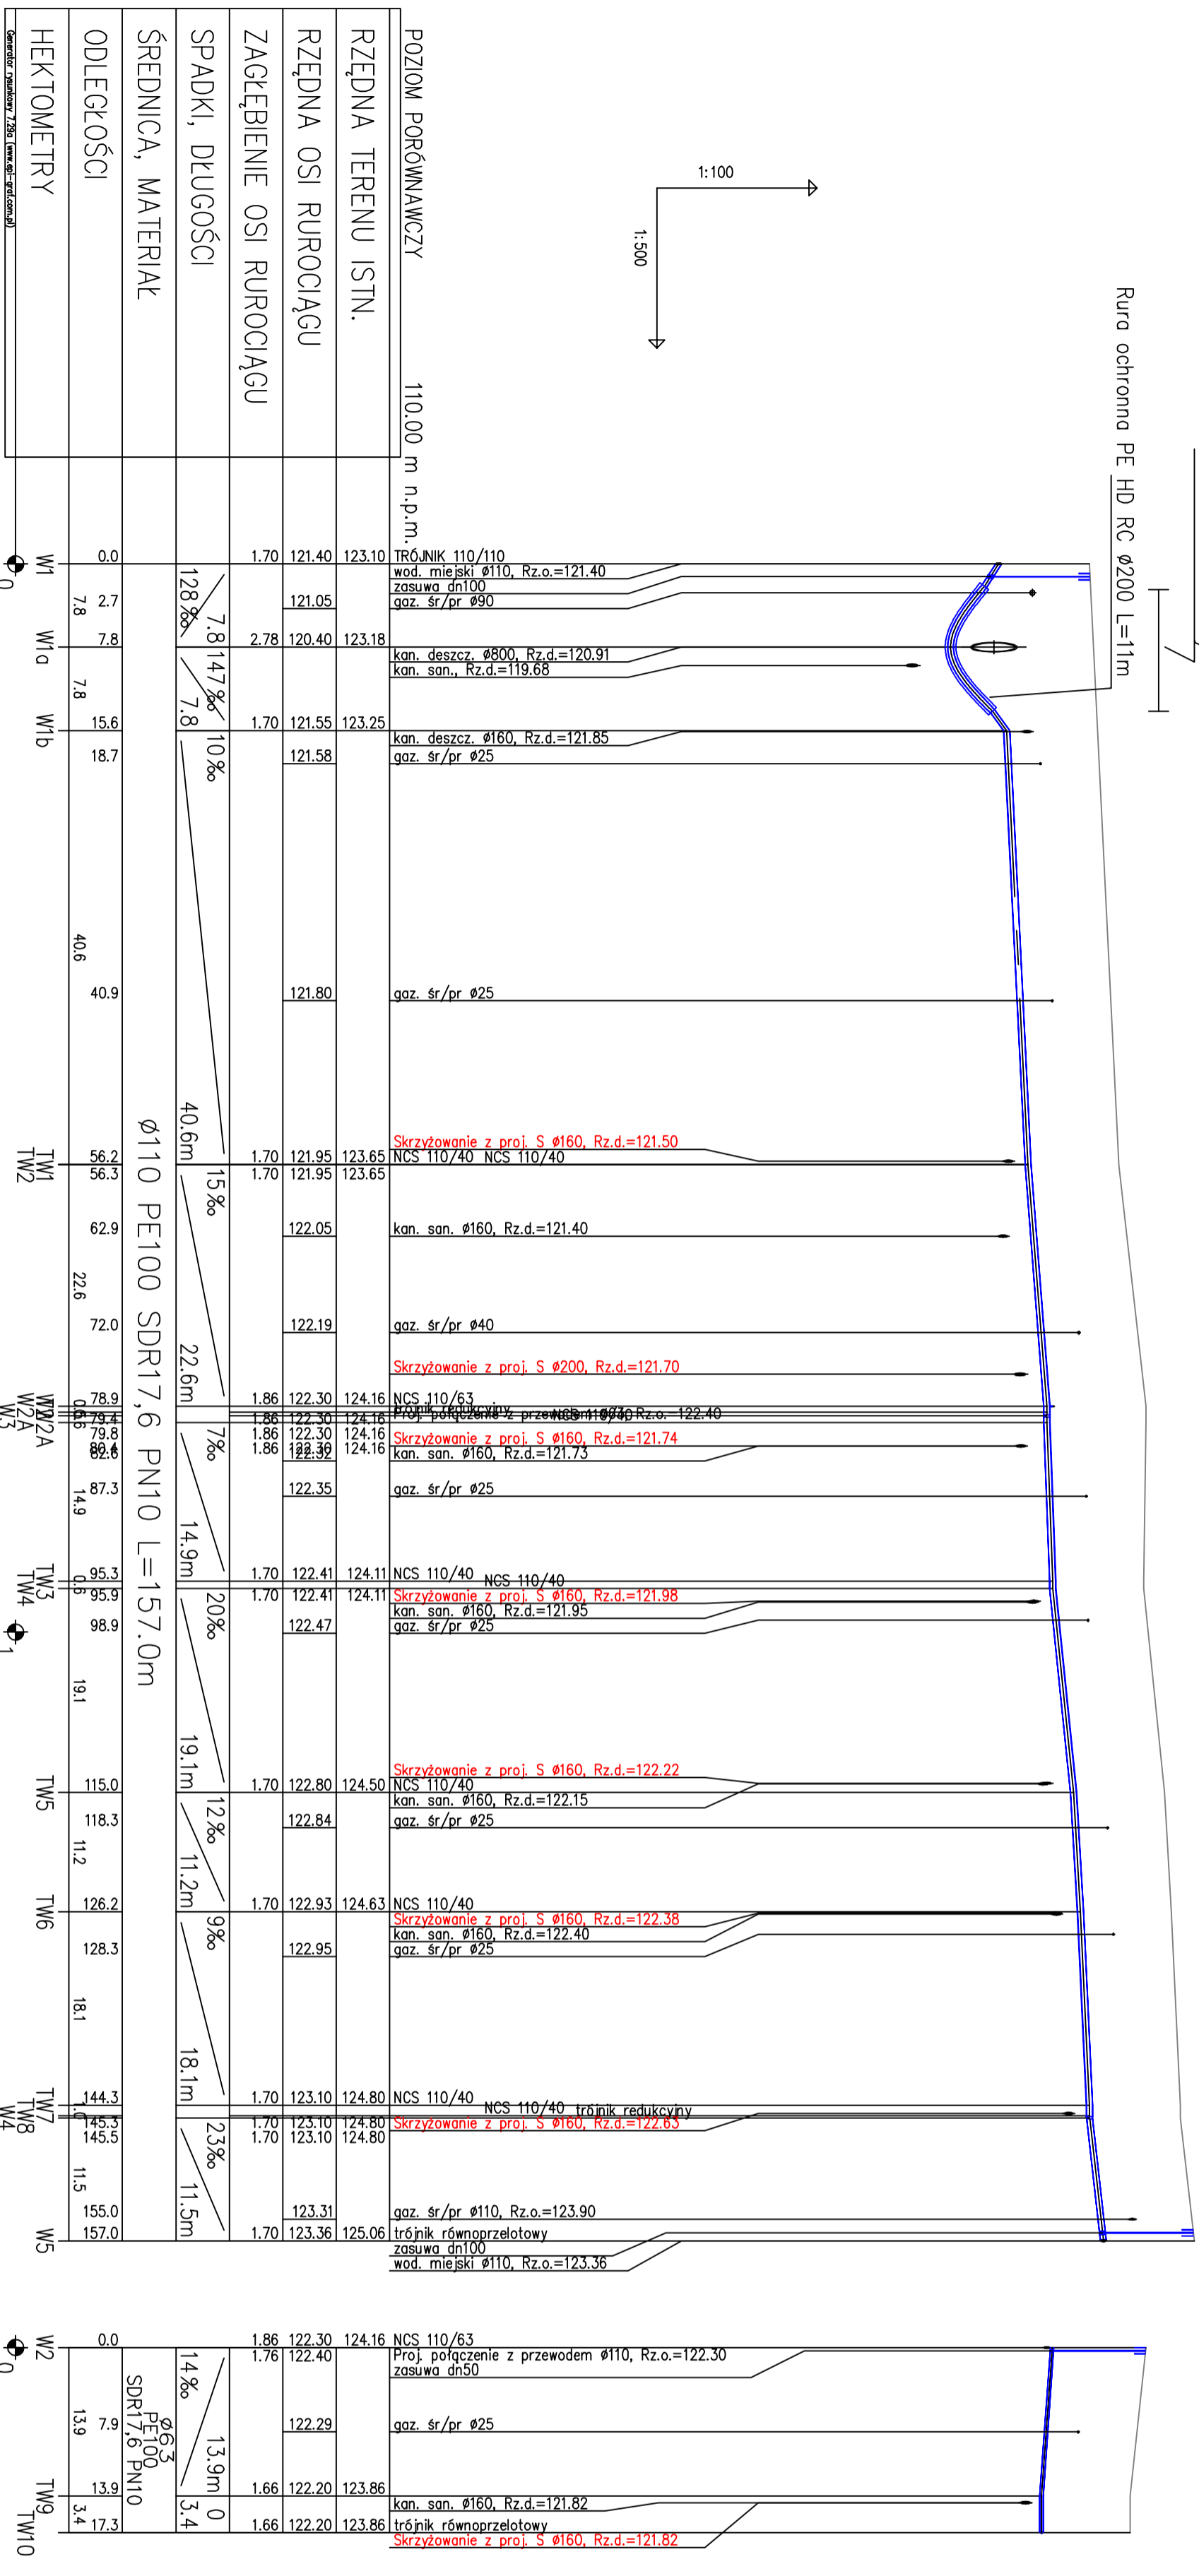


Przewiert sterowany
Rura ochronna PE HD RC Ø200 L=11m

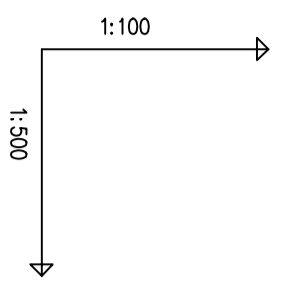

Zadanie: Przebudowa i rozbudowa infrastruktury wodno-kanalizacyjnej w Poddebicach	
Objekt: ul. Morełowa	
Investor: Gmina Poddebice ul. Łódzka 17/21 99-200 Poddebice	data : listopad 2015
Rysunek: Profil W odc. W1-W5 ul. Morełowa	nr rysunku : PW1-12
Branża: Sanitarna	skala 1:100/500
Projektant: inż. Agnieszka Rak	